


Gerard Riba Garcia
 Manteniment Urbà
 gerardriba@santcugat.cat
 www.santcugat.cat

Víctor Martínez Del Rey
 Director
 victormartinez@santcugat.cat
 www.santcugat.cat

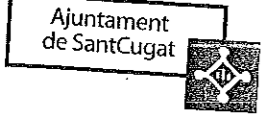


Ambit de Serveis Urbans i Manteniment de la Ciutat
 Plaça de la Vila 1
 08172 Sant Cugat del Vallès
 Tel. 935 657 000
 Fax 936 755 406

Ambit de Serveis Urbans i Manteniment de la Ciutat
 Plaça de la Vila 1
 08172 Sant Cugat del Vallès
 Tel. 935 657 000
 Fax 936 755 406

27/7/2010

28/7/2010

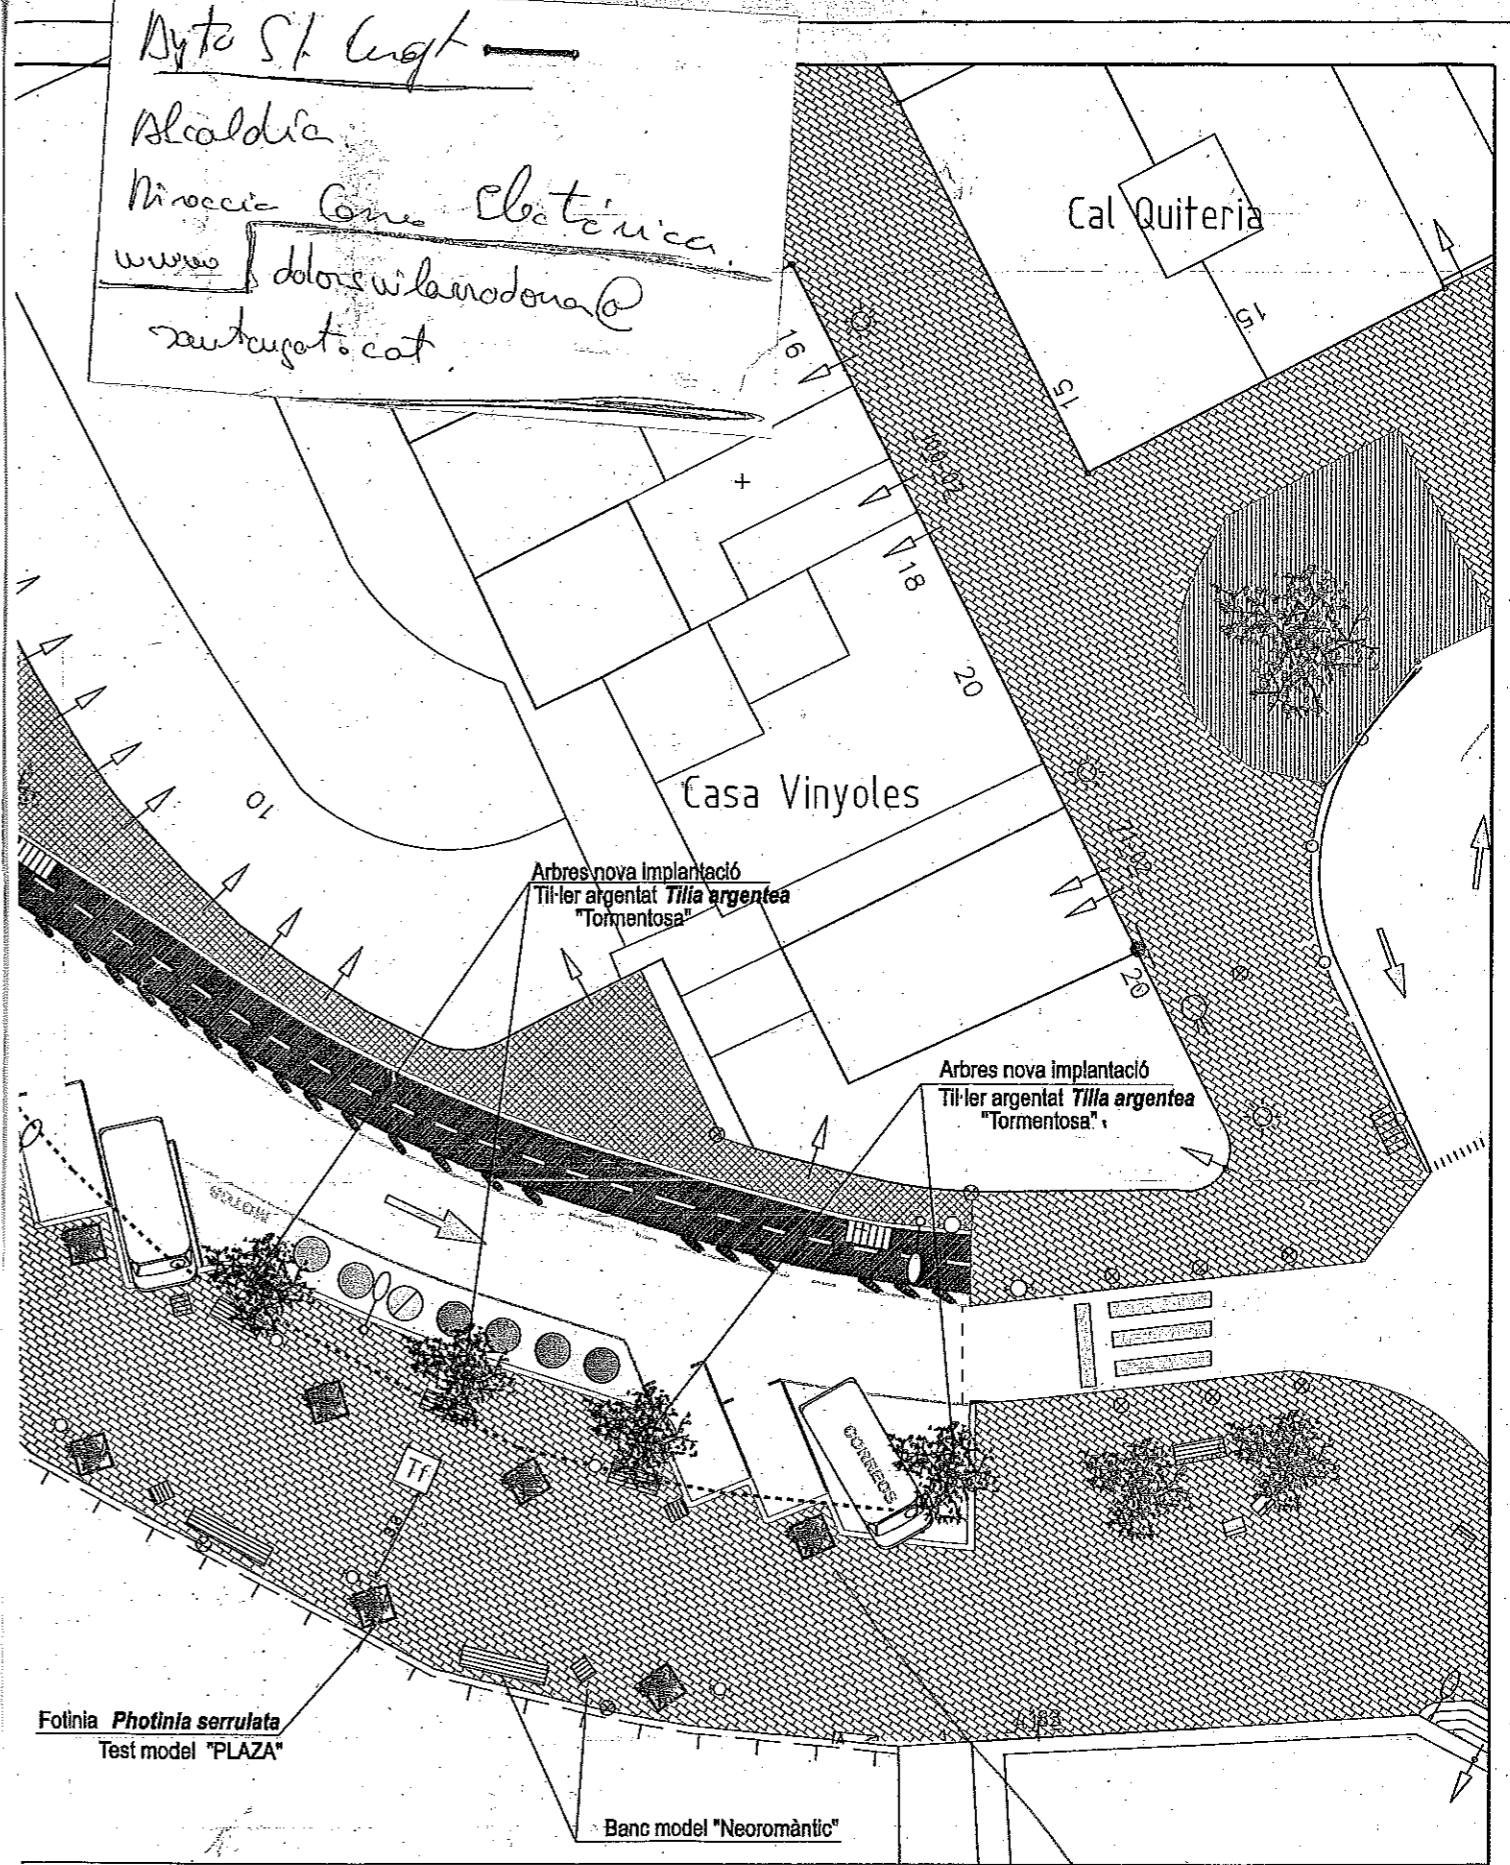


MOBILIARI URBÀ

VEGETACIÓ



Test model. "PLAZA" de Martínez Lapeña i Elías Torres

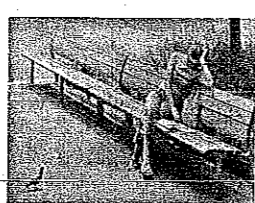

Banc model "NEOROMÀNTIC" de Miguel Milà



Tília argentat Tilia argentea "Tormentosa"



Ajuntament de SantCugat

RAMBLA CAN MORA

falta mobiliari urban
 veure que passa?

plànol
 Fotinia serrulata

DATA
 28.07.2010

ESCALA
 1/250